NEUBAU GEWERBEHAUS NEONLICHT AG
TROCKENLOOSTRASSE REGENSDORF

GENERALUNTERNEHMUNG | ARCHITEKT | BAUHERR

NEON LICHT AG
8049 Zürich
Lemmatstrasse 340
Telefon 01 / 56 84 44
Telex 822 815 nlm

SCHNITTE A-A, B-B	64/05	pl gr 105/60	dat 5.8.87 gez sb
	1:100	Rev 18.11.87 sb 29.5.89 pf	Fluchttreppe

Regensdorf, den

Der Bauherr | Der Architekt

IONSPLAN

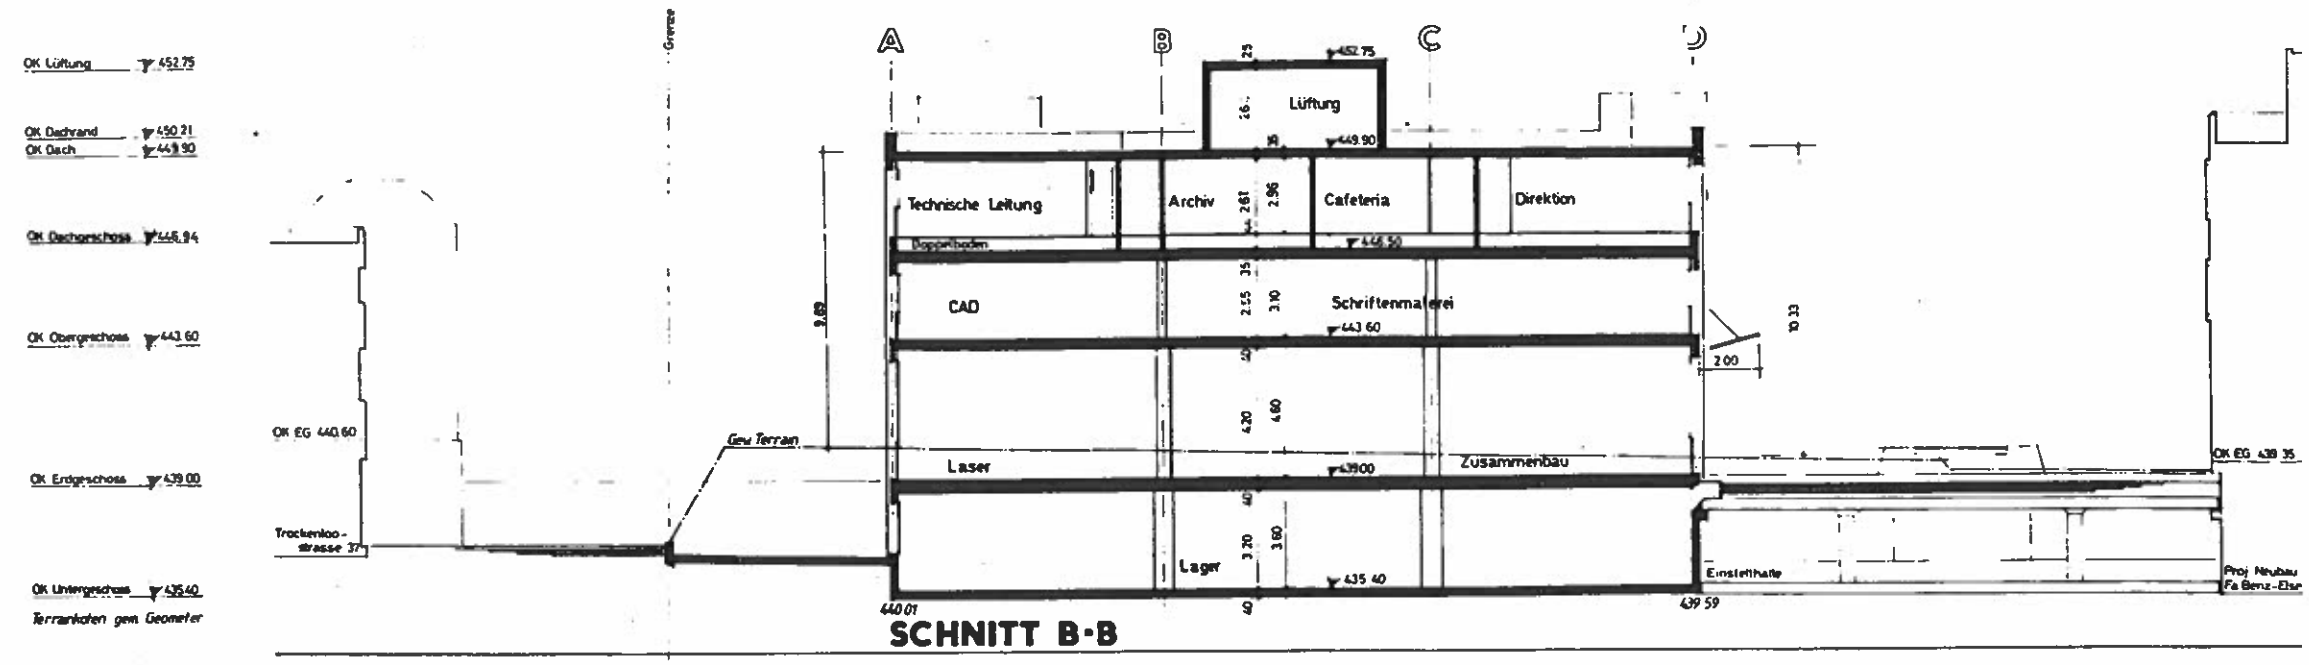

SCHNITT B-B

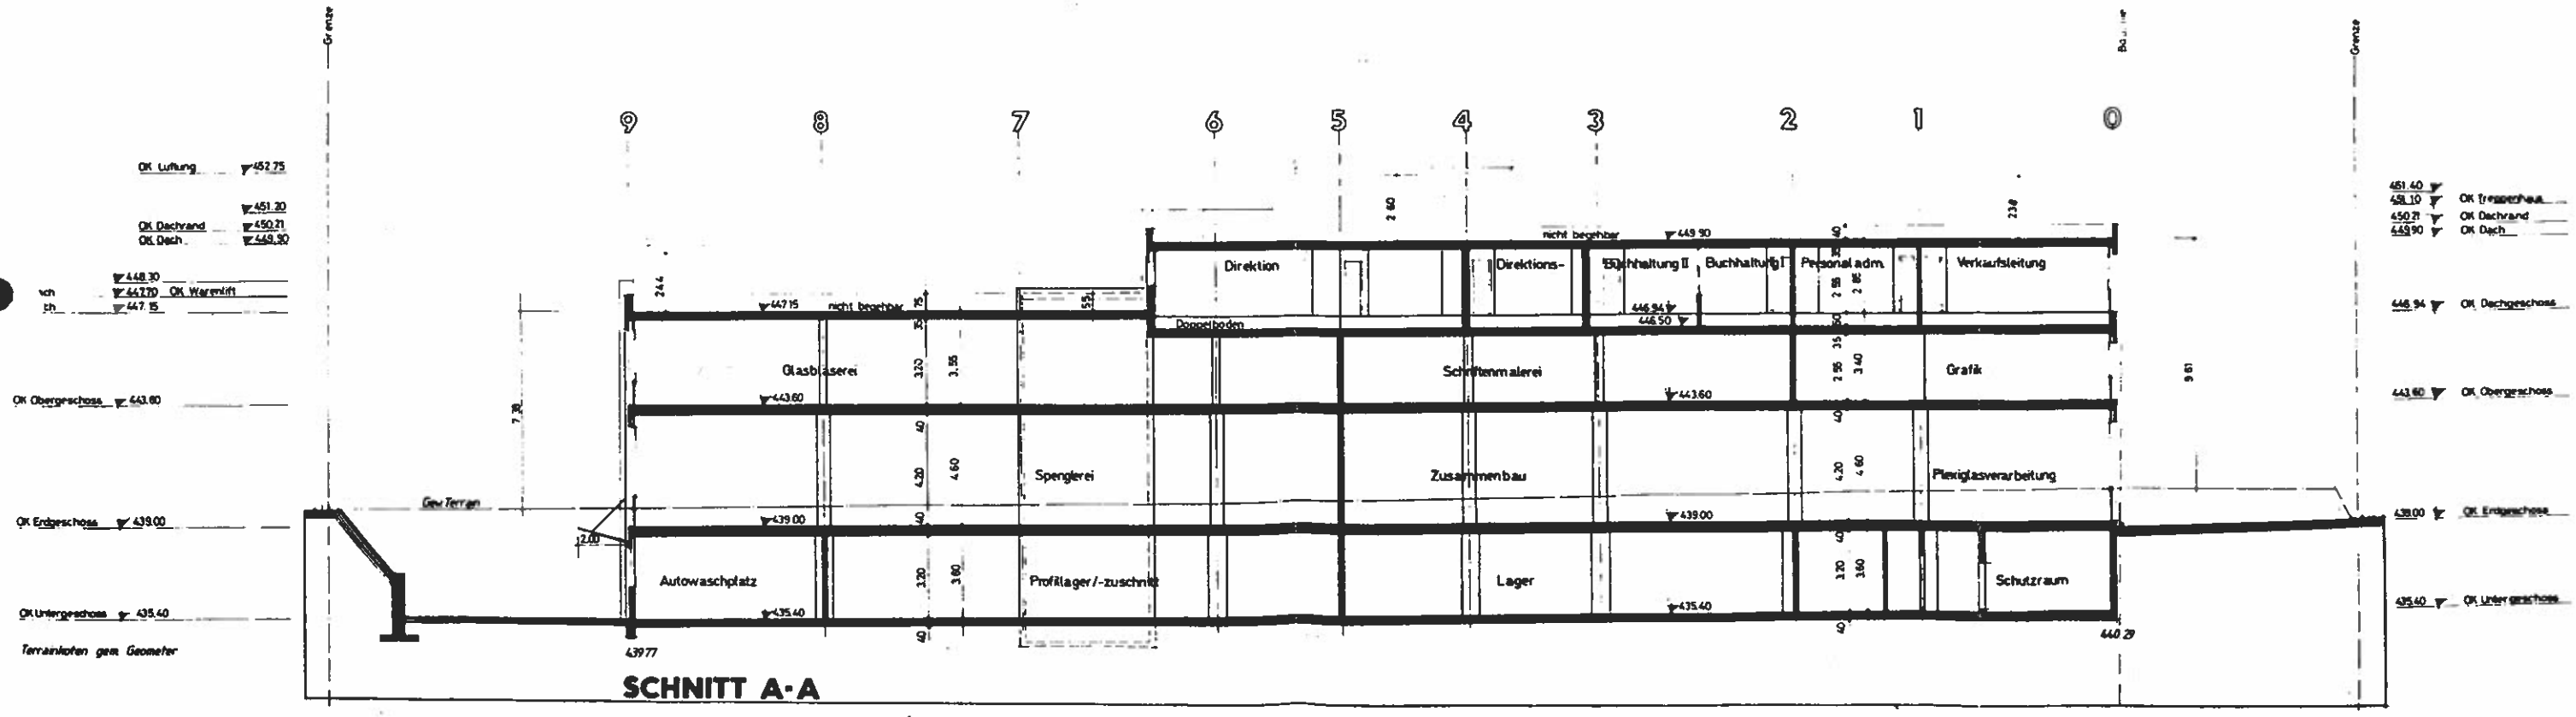

SCHNITT A-A

ODB

Fisik

261